


TŘEBÍVLICE

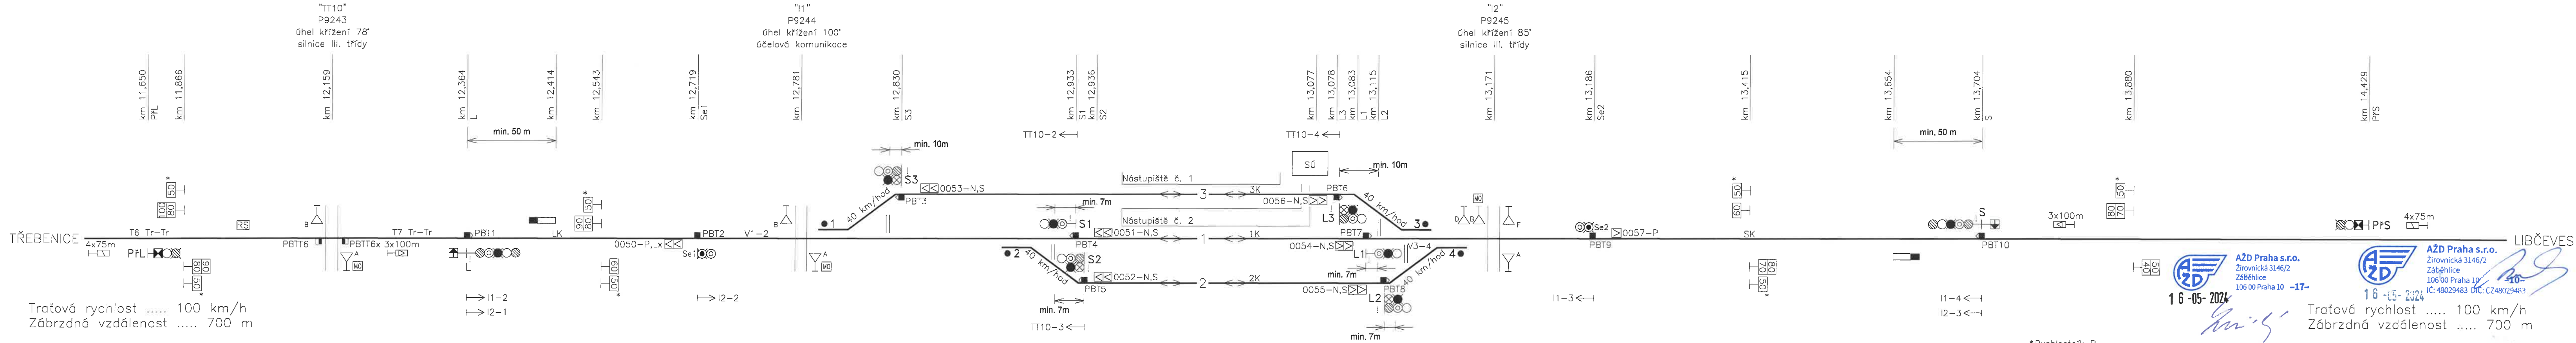

Traťová rychlost 100 km/h
Zábrzdňá vzdálenost 700 m

Traťová rychlost 100 km/h
Zábrzdňá vzdálenost 700 m

AŽD Praha s.r.o.
Žirovnická 3146/2
Záběhlice
106 00 Praha 10
IČ: 48029483 DIČ: CZ48029483
16-05-2024

Tabulka balíz systému ERTMS/ETCS

Označení	Typ L2	Umístění			Poznámka
		Kolej	Poloha ref. b.	Poloha další b.	
0050	P,Lx	LK	12,721	12,718	
0051	N,S	1K	12,944	12,941	
0052	N,S	2K	12,949	12,945	
0053	N,S	3K	12,843	12,839	
0054	N,S	1K	13,078	13,082	
0055	N,S	2K	13,111	13,114	
0056	N,S	3K	13,077	13,080	
0057	P	V3-4	13,187		

Počítače náprav

Úsek	Snímače
LK	PBT1, PBT2
V1-2	PBT2, PBT3, PBT4, PBT5
1K	PBT4, PBT7
2K	PBT5, PBT8
3K	PBT3, PBT6
V3-4	PBT6, PBT7, PBT8, PBT9
SK	PBT9, PBT10

Umístění a soustředění počítačích bodů

Název	Poloha	Soustředění	Název	Poloha	Soustředění
PBT1	12,364	SÚ Třebívlice	PBT6	13,078	SÚ Třebívlice
PBT2	12,719	SÚ Třebívlice	PBT7	13,083	SÚ Třebívlice
PBT3	12,830	SÚ Třebívlice	PBT8	13,115	SÚ Třebívlice
PBT4	12,933	SÚ Třebívlice	PBT9	13,186	SÚ Třebívlice
PBT5	12,936	SÚ Třebívlice	PBT10	13,704	SÚ Třebívlice

Tabulka výhybek

Číslo	Km	Druh	Soustava žel.svršku	Poměr odbočení	Poloměr oblouku	Směr	Druh prožců	Závěr	Přestavník	Poloha přestavníku	Snímač	Poznámka
1	12,780	J	S49	1:7,5	190	L	d	h	Elmot.	l	-	
2	12,886	J	S49	1:7,5	190	P	d	h	Elmot.	p	-	
3	13,138	J	S49	1:7,5	190	P	d	h	Elmot.	p	-	
4	13,167	J	S49	1:7,5	190	L	d	h	Elmot.	l	-	

Tabulka návěstidel

Název	Poloha	Název	Poloha
PfL	11,650	PfS	14,429
L	12,364	S	13,704
S1	12,933	L1	13,083
S2	12,936	L2	13,115
S3	12,830	L3	13,078
Se1	12,719	Se2	13,186

Tabulka rychlostí

na/z koleje	od/do Třebenic	od/do Libčevsi
1	traťová	traťová
2	40 km/h	40 km/h
3	40 km/h	40 km/h

*Rychlostník R
! Označení návěstidla s uplatněnou funkcionalitou VNPN

	NAVRHL	Ing. Josef Monzer	PROJEKTOVÉ PRACOVÍŠTĚ Ústí nad Labem Č. KOPIE 1	
	KRESLIL, PSAL	Ing. Josef Monzer		
	ODPOVĚDNÝ PROJ.	Ing. Tomáš Toman		
	KONTROLOVAL	Ing. Tomáš Toman		
VEDOUcí PROJ.	Ing. Tomáš Toman			
STAVBA	Oprava trati Čížkovice – Obrnice		STUPEŇ PROJEKTU	DSPS
PROV. SOUBOR	PS 05 ŽST Třebívlice, SZZ		VYD.	DATUM
VÝKRES	Situační schéma		A 4	ROZMĚR
				16.5.2024
				MĚŘÍTKO
				9C 210 14J 05 0200