

Tabulka balíz systému ERTMS/ETCS

Označení BG	Typ L1	Umístění		Poznámka
		Kolej	Poloha ref. b. / Poloha další b.	
0090	1MAV,1SM	TK	21,893 / 21,889	
0091	1P,1GL	TK	22,380	
0092	1In	TK	22,880	
0093	1P,SL	TK	23,530	
0094	1P	TK	24,120	
0120	Sh	TK	25,208 / 25,223	

Tabulka návěstidel


Název	Poloha	Název	Poloha
S	21,876	PřL	24,530
PrS	22,584	L	25,240

SINUTEC

"LO1"
P9255
úhel křížení 125°
silnice II. třídy

"LO2"
P9256
úhel křížení 110°
silnice III. třídy

"LO3"
P9257
úhel křížení 75°
silnice III. třídy

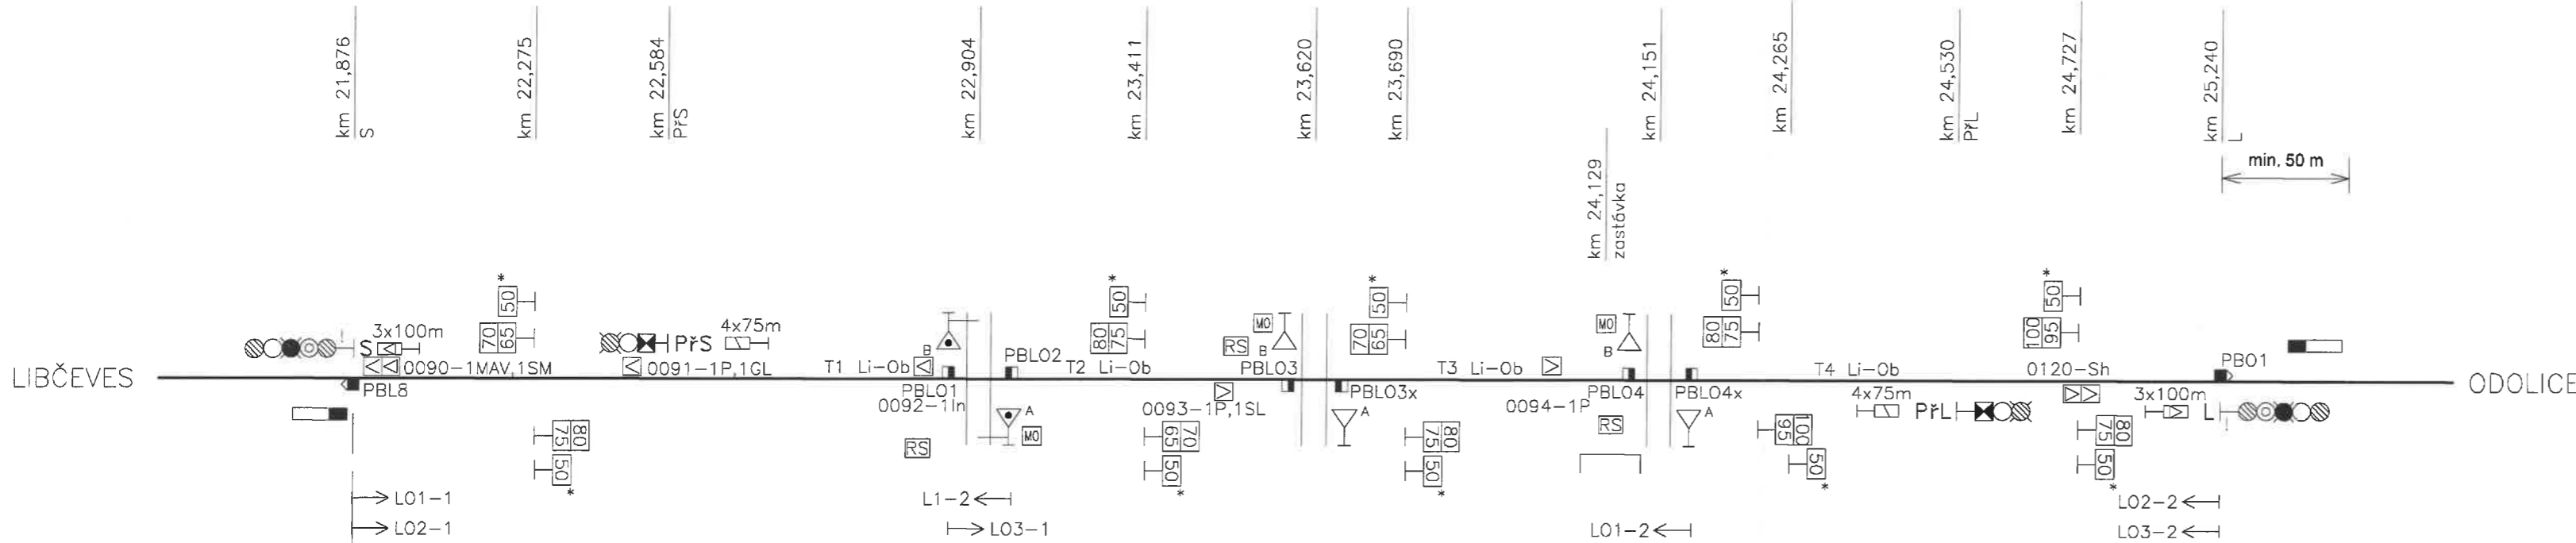

Počítače náprav Umístění a soustředění počítačích bodů

Třída	Název	Poloha	Soustředění
T1 Li-Ob	PBL8, PBL02		
T1-2 Li-Ob	PBL01, PBL02		
T2 Li-Ob	PBL01, PBL03x		
T2-3 Li-Ob	PBL03, PBL03x		
T3 Li-Ob	PBL03, PBL04x		
T3-4 Li-Ob	PBL04, PBL04x		
T4 Li-Ob	PBL04, PBO1		

Název	Poloha	Soustředění
PBL8	21,876	SÚ Libčeves
PBL01	22,894	RS LO1
PBL02	22,914	RS LO1
PBL03	23,612	RS LO2
PBL03x	23,628	RS LO2
PBL04	24,143	RS LO3
PBL04x	24,159	RS LO3
PBO1	25,230	SÚ Odolice

Traťová rychlost 100 km/h
Zábrzdňá vzdálenost 700 m

Traťová rychlost 100 km/h
Zábrzdňá vzdálenost 700 m

*Rychlostník R

!Označení návěstidla s uplatněnou funkcionalitou VNPN

AŽD Praha s.r.o.
Žirovnická 3146/2
Záběhlice
106 00 Praha 10
IČ: 48029483, DIČ: CZ48029483
16-05-2024

AŽD Praha s.r.o.
Žirovnická 3146/2
Záběhlice
106 00 Praha 10
IČ: 48029483, DIČ: CZ48029483
16-05-2024

Počet listů: 1

<p>PRAHA</p>	NAVRHL	Ing. Josef Monzer	PROJEKTOVÉ PRACOVÍŠTĚ Ústí nad Labem STUPEŇ PROJEKTU DOPS VYD. A 4 DATUM 16.5.2024 ROZMĚR MĚŘITKO 9C 210 14J 08 0200	Č. KOPIE 1
	KRESLIL, PSAL	Ing. Josef Monzer		
	ODPOVĚDNÝ PROJ.	Ing. Tomáš Toman		
	KONTROLOVAL	Ing. Tomáš Toman		
VEDOUČÍ PROJ.	Ing. Tomáš Toman			
STAVBA	Oprava trati Čížkovice – Obrnice			
PROV. SOUBOR	PS 08 Libčeves – Odolice, TZZ			
VÝKRES	Situační schéma			